


Distribución y superficies útiles_planta baja
ESTADO REFORMADO

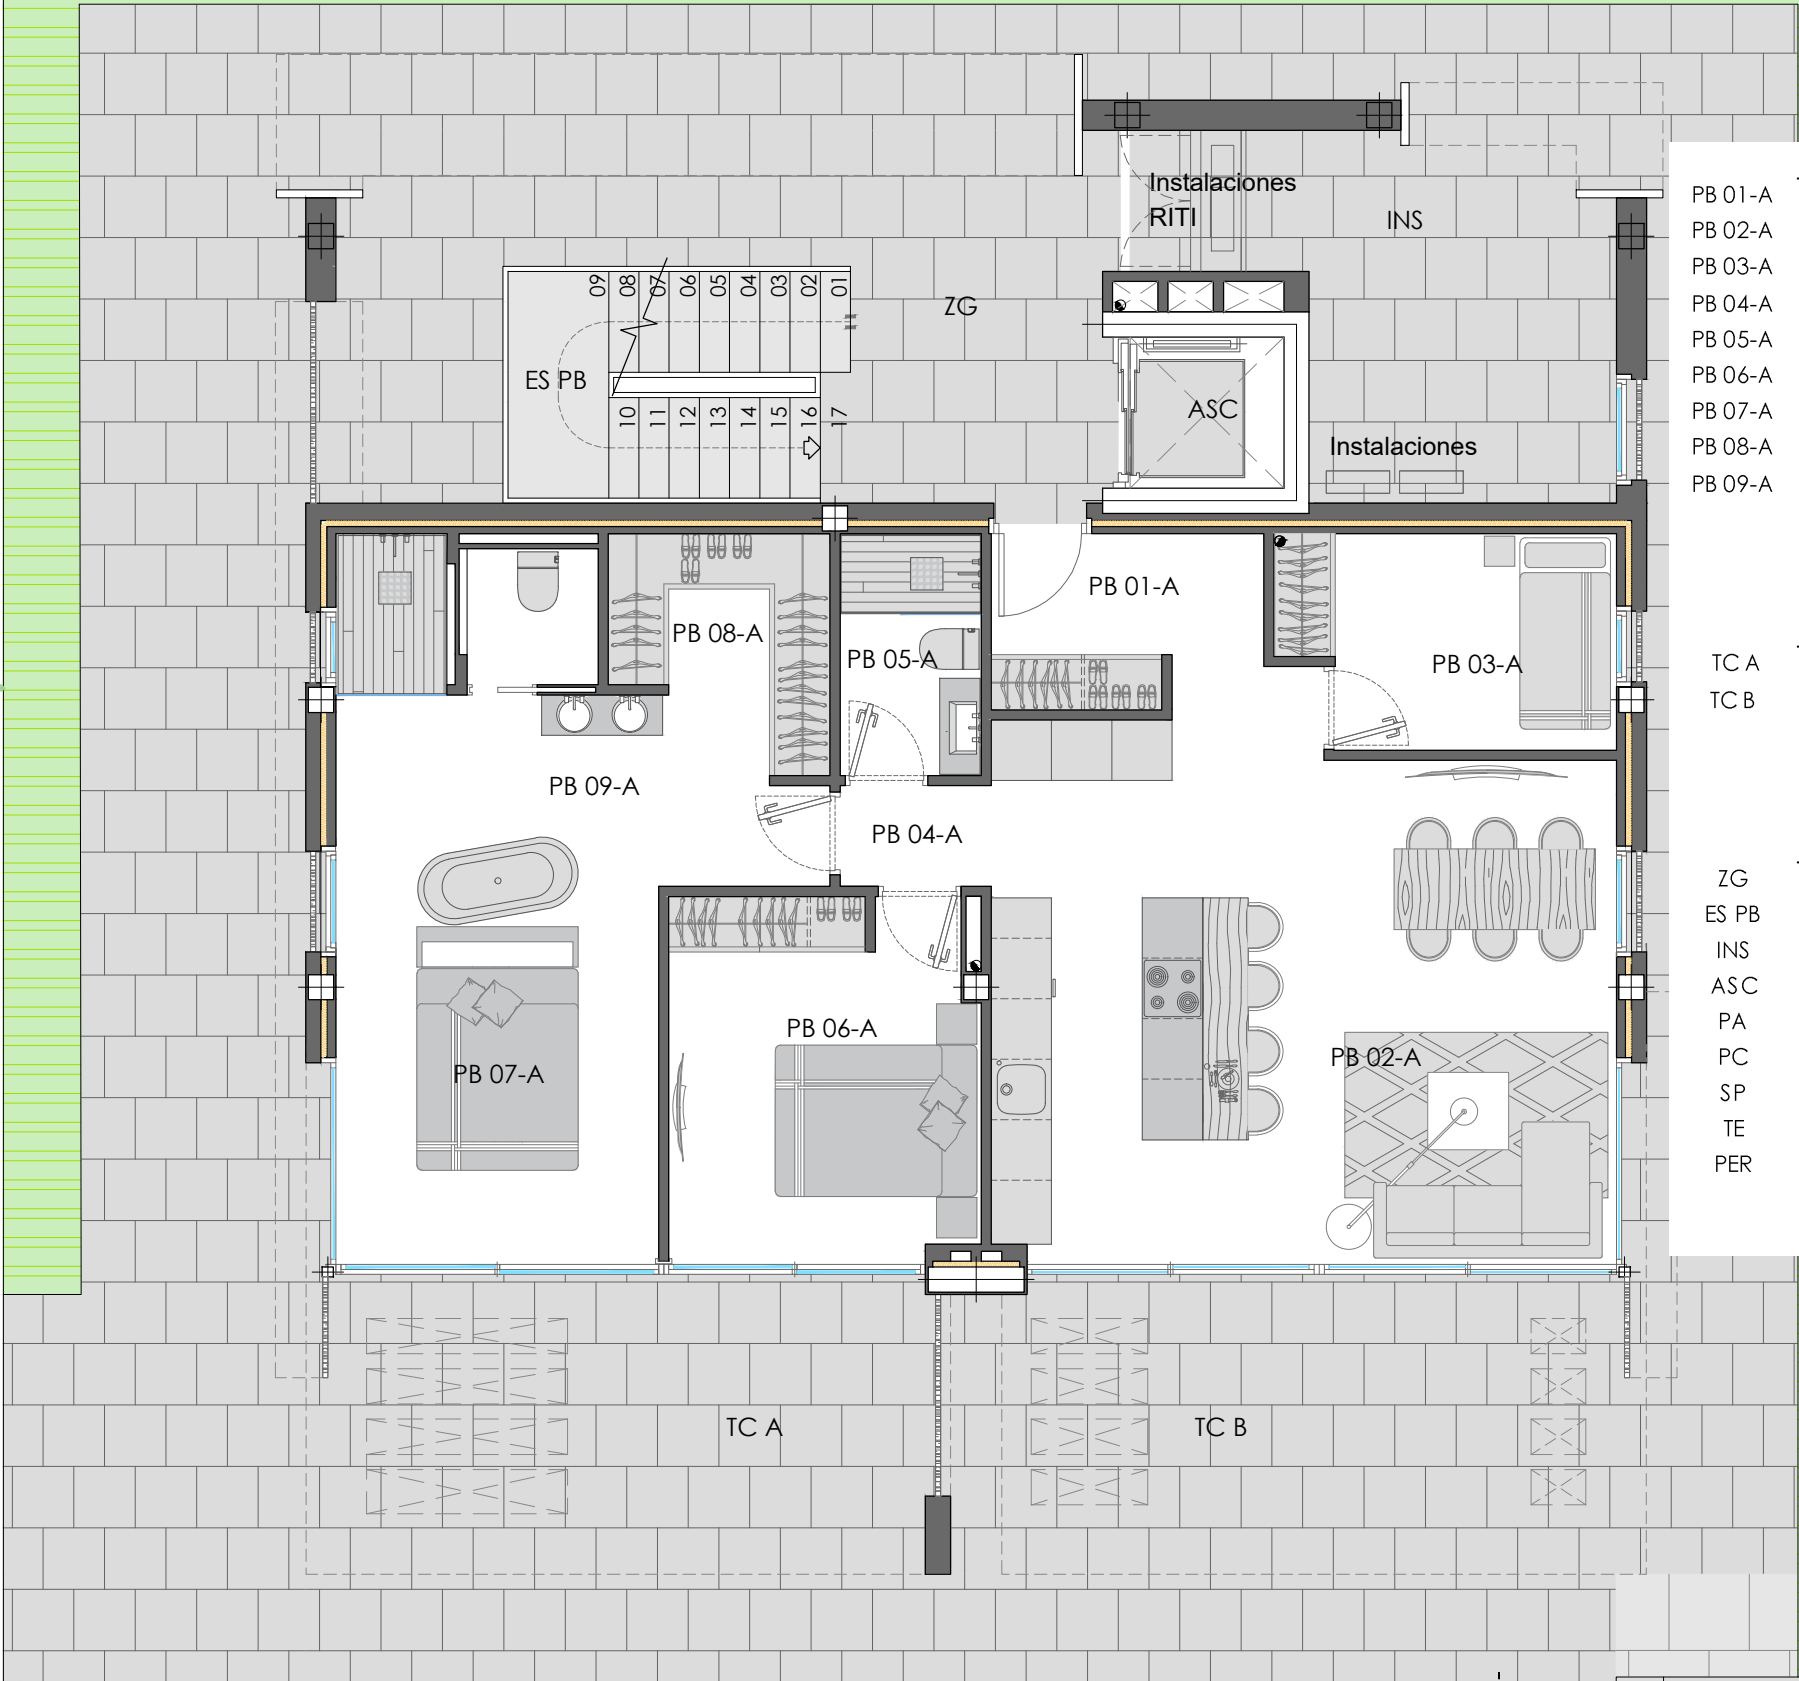

PLANTA BAJA INTERIOR

PB 01-A	Vestíbulo previo	4,36 m²
PB 02-A	Salón - comedor - cocina	33,02 m²
PB 03-A	Dormitorio 1	6,79 m²
PB 04-A	Vestíbulo	1,62 m²
PB 05-A	Baño 1	3,40 m²
PB 06-A	Dormitorio 2	11,19 m²
PB 07-A	Dormitorio 3	10,73 m²
PB 08-A	Vestidor	3,89 m²
PB 09-A	Baño 2	13,93 m²

TOTAL PLANTA BAJA INTERIOR VIVIENDA 88,93 m²

PLANTA BAJA EXTERIOR PRIVATIVO

TC A	Terraza cubierta	18,40 m²
TC B	Terraza cubierta	20,55 m²

TOTAL PLANTA BAJA EXTERIOR PRIVATIVO 38,95 m²

PLANTA BAJA EXTERIOR COMUNITARIO

ZG	Zaguan de acceso	27,50 m²
ES PB	Escalera	6,75 m²
INS	Cuarto de instalaciones abierto	15,32 m²
ASC	Caja de ascensor	2,50 m²
PA	Portico de acceso	7,41 m²
PC	Piscina comunitaria	37,90 m²
SP	SPA comunitario	16,90 m²
TE	Terraza exterior de recreo, con cojines	34,10 m²
PER	Pérgola comunitaria	17,00 m²

TOTAL PLANTA BAJA EXTERIOR 165,38 m²

promotor_ BRUAG INVEST SPAIN S.L. , con CIF B-44795441
dirección_ Partida La Olla nº 142-A

03590 | término municipal de ALTEA (Alicante)

plano 04.1.2_ distribución y superficies útiles planta baja, estado reformado
escala_ 1/75 | exp_ 99-arq | mar 25

modificado de proyecto básico de edificio plurifamiliar de 7 apartamentos a 4 viviendas con piscina



david seguí cortés
arquitecto

inscrito_ 13257 en el CTA
Calle Conde de Altea 29, 1ºB
03590 ALTEA (Alicante)
info@davidseguiarquitectos.com