


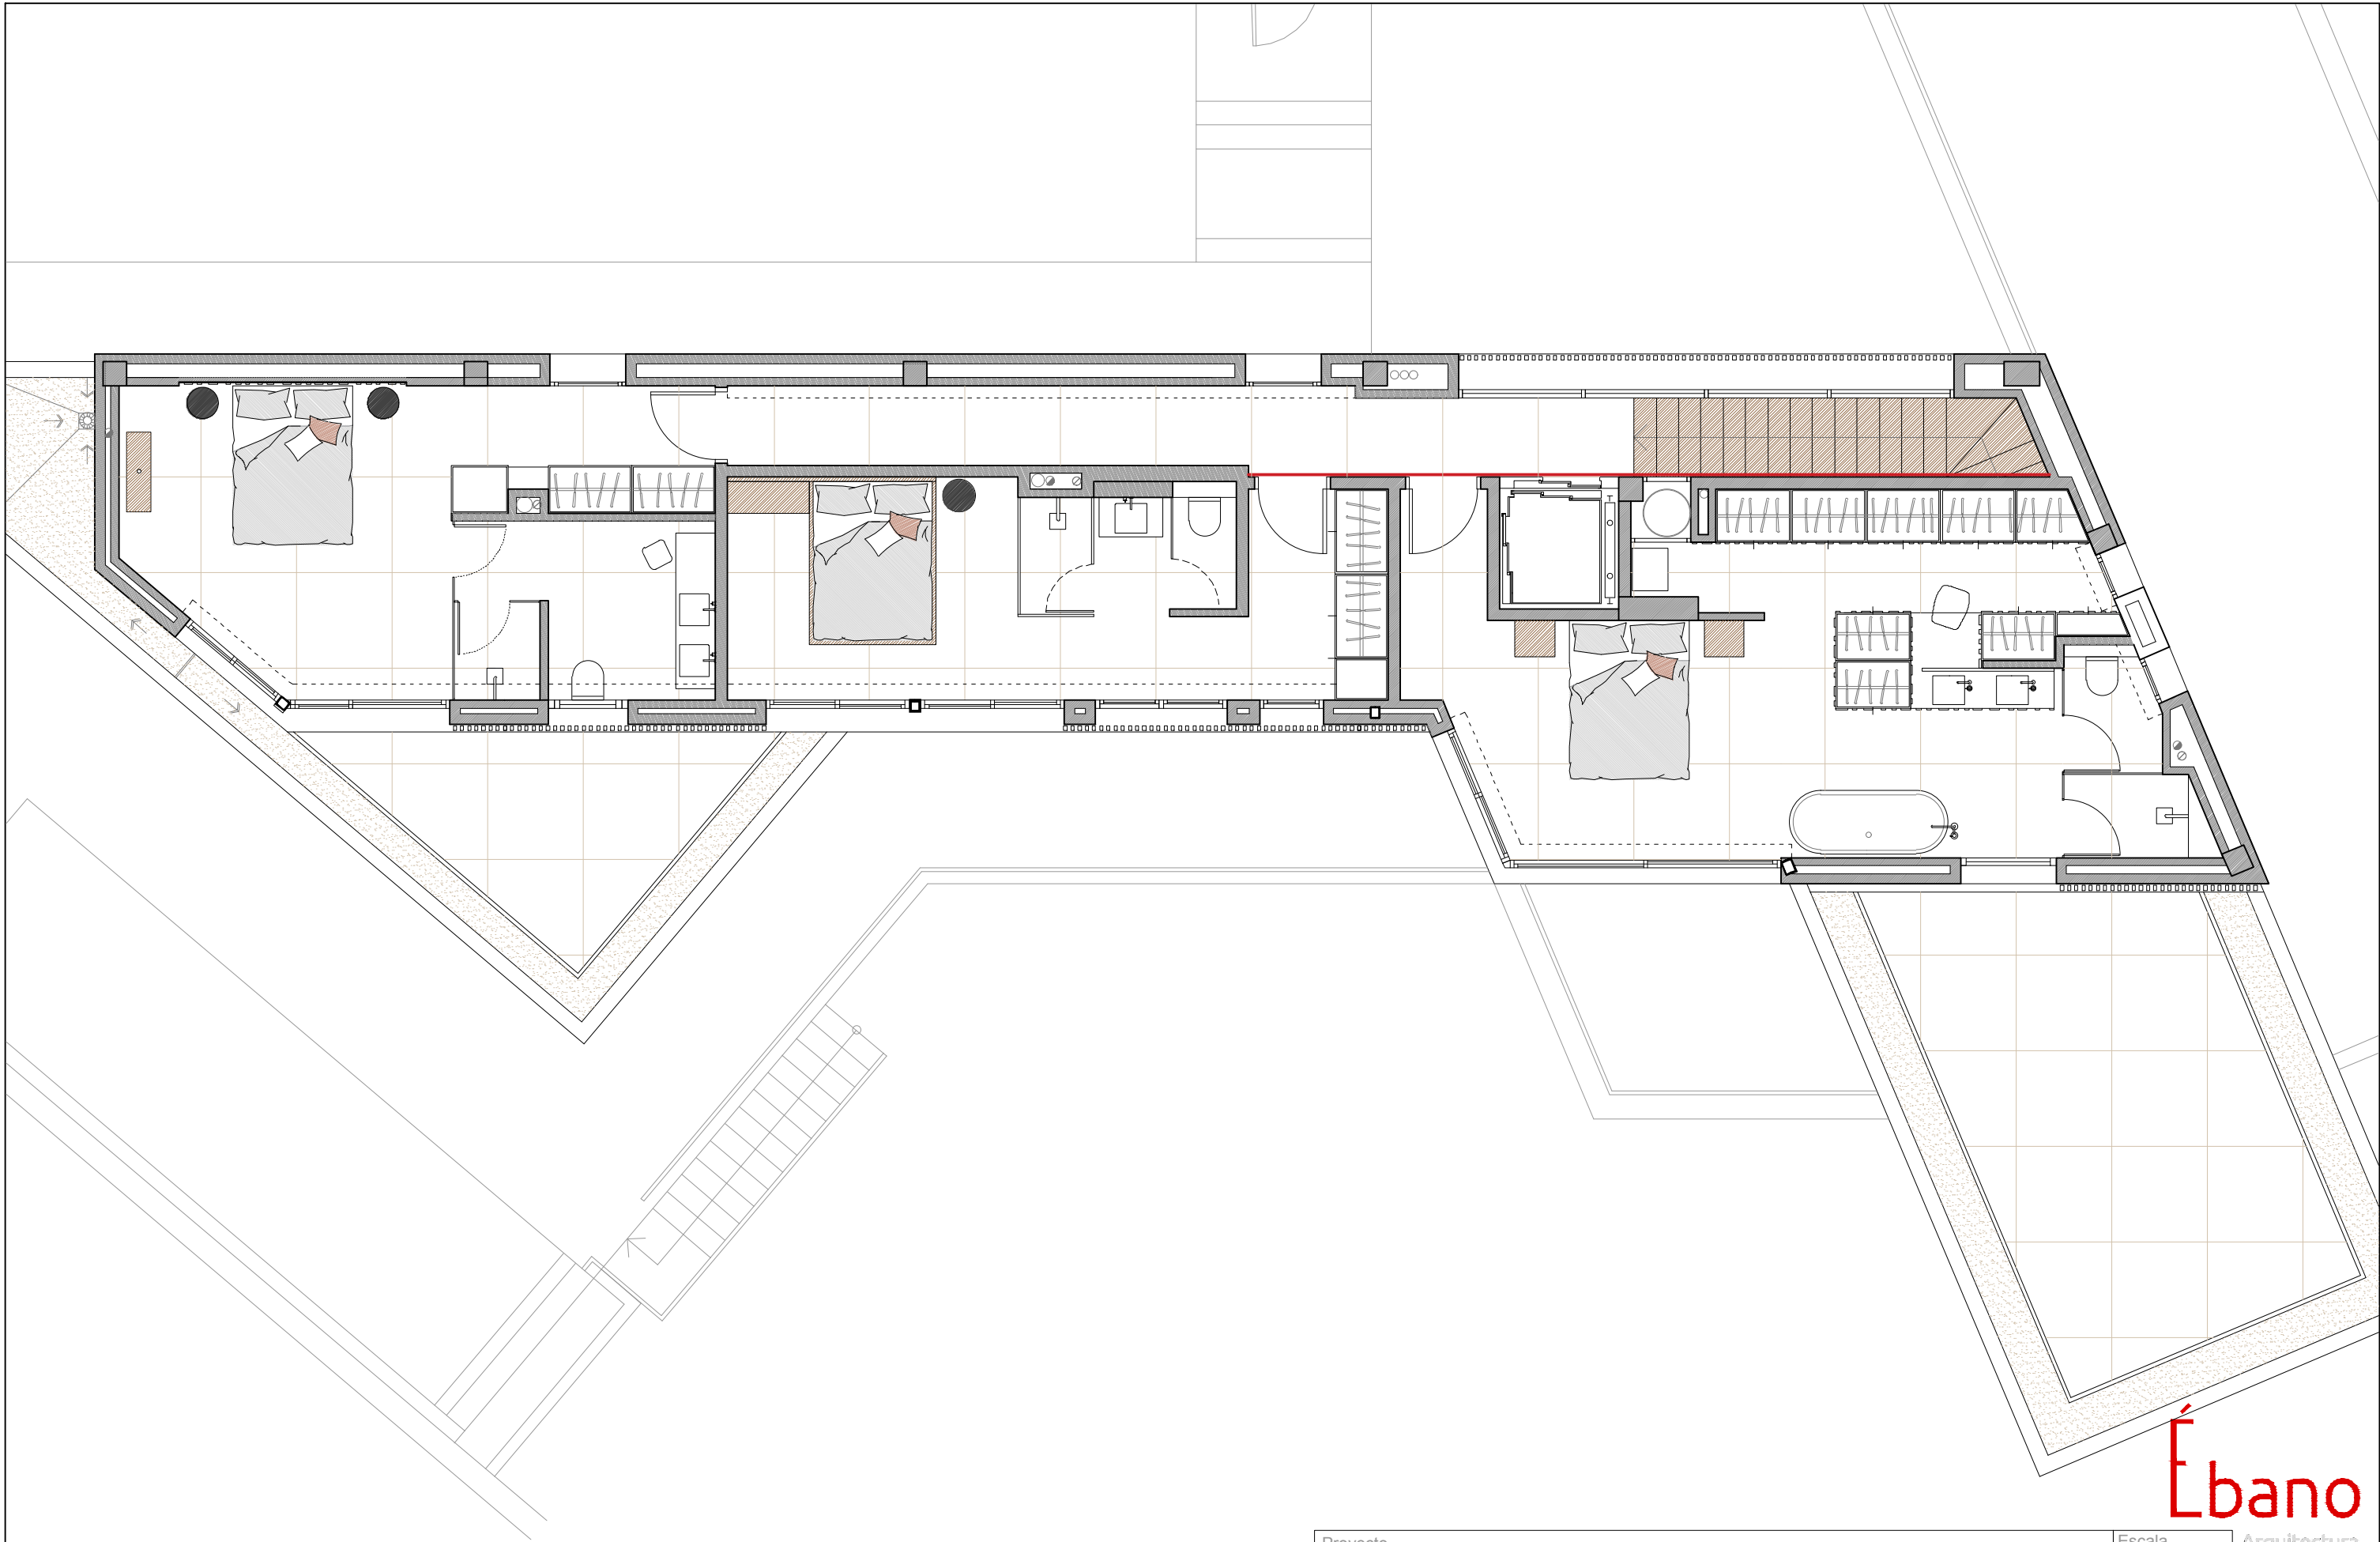

Ebano

Proyecto	Villa Zen	11/03/2022	Escala	1:75	Arquitectura Interior
Promotor:		Planta alta	nº plano	03	Tel: 965522184 Móvil: 657970266 joel.ebano@gmail.com www.ebanointeriorismo.com